




# БКФ-ЭНЕРГО

Разрешенная мощность 5 кВт

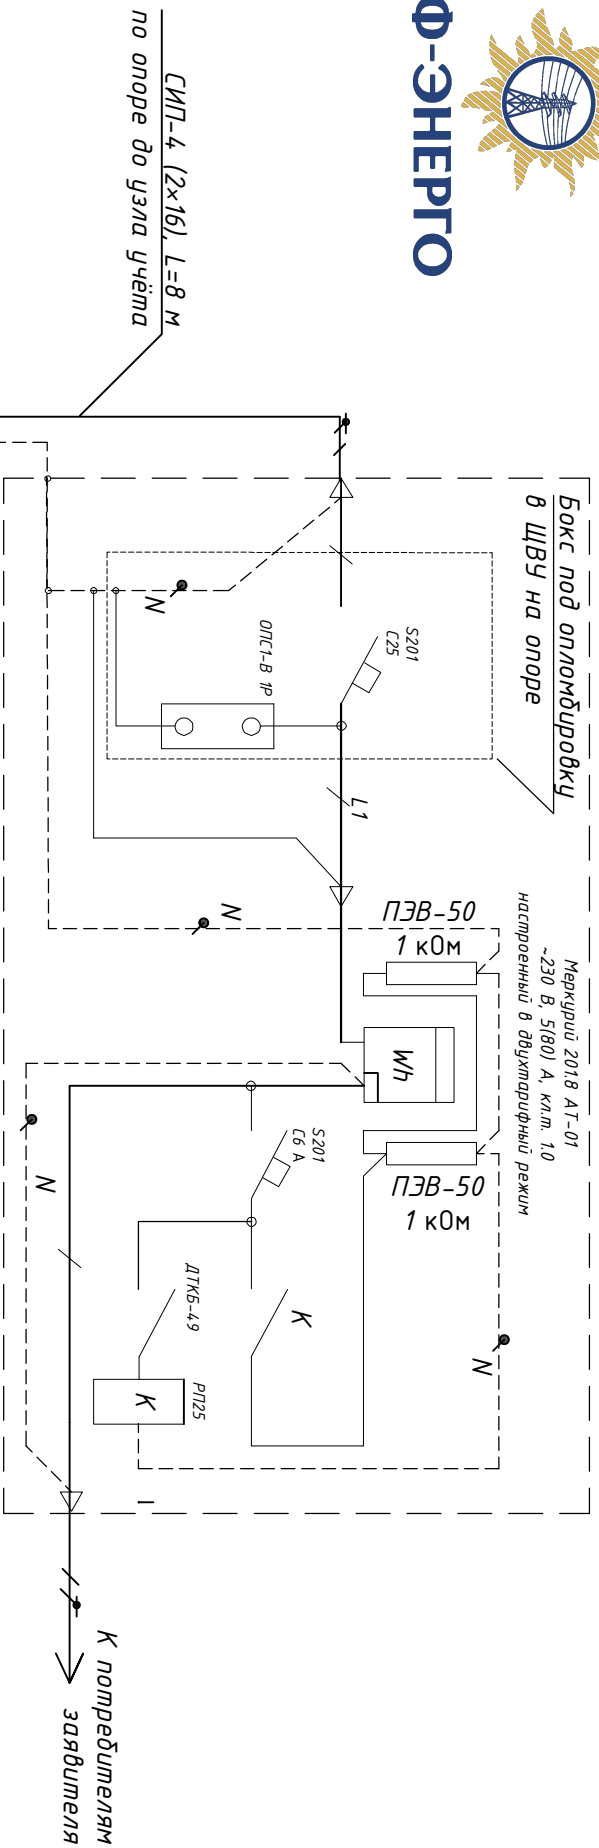

Померы в линии составляют  $dW = 0,4\%$

Граница балансовой принадлежности  
Граница эксплуатационной ответственности  
Граница балансовой принадлежности и эксплуатационной  
ответственности между потребителем и энергоснабжающей  
организацией устанавливается в точке присоединения мощности.  
Точка присоединения мощности - на контактах присоединения  
ЛЭП 0,4 кВ заявителя к ВЛИ-0,4 кВ линия Л-\_\_\_\_ оп. № \_\_\_\_ от  
ТП-\_\_\_\_ источника питания ф.\_\_\_\_ ЛС-\_\_\_\_

Согласовано

Принципиальная однолинейная схема  
разработана ООО "БКФ-Энерго"  
Проектирование  
Строительно-монтажные работы  
Электrolаборатория  
(812)95-95-200

Инв. № подл.	Подп. и дата	Взам. инв. №			

Изм.	Кол.	Лист	№ док.	Подп.	Дата	Жилой дом расположенный на земельном участке	Расчетно-номинальная схема щита ЩВУ	000 "БКФ-Энерго"
ГИП		Беляков						
Нач. отд.								
Рук. групп								
Проектир.								
Проверил								
Нач. отд.								

Копировал

Формат А3